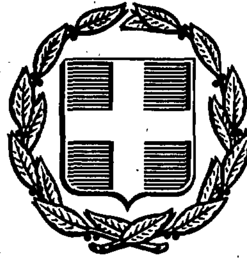


ΕΦΗΜΕΡΙΣ ΤΗΣ ΚΥΒΕΡΝΗΣΕΩΣ
ΤΗΣ ΕΛΛΗΝΙΚΗΣ ΔΗΜΟΚΡΑΤΙΑΣ

ΑΘΗΝΑ 22 ΟΚΤΩΒΡΙΟΥ 1990	ΤΕΥΧΟΣ ΔΕΥΤΕΡΟ	ΑΡΙΘΜΟΣ ΦΥΛΛΟΥ 671

ΠΕΡΙΕΧΟΜΕΝΑ

ΥΠΟΥΡΓΙΚΕΣ ΑΠΟΦΑΣΕΙΣ ΚΑΙ ΕΓΚΡΙΣΕΙΣ

ΥΠΟΥΡΓΙΚΕΣ ΑΠΟΦΑΣΕΙΣ & ΕΓΚΡΙΣΕΙΣ

Αριθ. 16514 (1)

Κήρυξη υποχρεωτικής της από 26.7.90 ΣΣΕ των χειριστών εκσκαπτικών, ανυψωτικών και ηλεκτροκινήτων ανυψωτικών μηχ/των και των βοηθών τους που απασχολούνται στις βιομ/χές, ναυπηγοεπισκευαστικές επιχ/σεις και εργοστάσια όλης της χώρας.

Ο ΥΠΟΥΡΓΟΣ ΕΡΓΑΣΙΑΣ

Έχοντας υπόψη:

1. Τις διατάξεις της παρ. 2 του άρθρου 11 του Ν. 1876/90.

2. Την γνώμη που εξέφρασε το Ανώτατο Συμβούλιο Εργασίας κατά τη συνεδρίαση αυτού της 27 Σεπτεμβρίου 1990.

3. Τα στοιχεία του φακέλλου από τα οποία προκύπτει ότι συντρέχουν οι αριθμητικές προϋποθέσεις για την κήρυξη υποχρεωτικής της πιο πάνω ΣΣΕ, δηλαδή ότι οι δεσμευμένοι εργοδότες απασχολούν το 51% των εργαζομένων του Κλάδου ή Επαγγέλματος, αποφασίζουμε:

1. Κηρύσσουμε υποχρεωτική την από 26.7.1990 ΣΣΕ των χειριστών εκσκαπτικών, ανυψωτικών και ηλεκτροκινήτων ανυψωτικών μηχανημάτων και των βοηθών τους που απασχολούνται στις βιομηχανικές και ναυπηγοεπισκευαστικές επιχειρήσεις και εργοστάσια όλης της χώρας για όλους τους εργοδότες και εργαζομένους του επαγγέλματος, που αφορά αυτή.

2. Η ισχύς της απόφασης αυτής αρχίζει από την 6η Σεπτεμβρίου 1990.

Η απόφαση αυτή να δημοσιευθεί στην Εφημερίδα της Κυβερνήσεως.

Αθήνα, 5 Οκτωβρίου 1990

Ο ΥΠΟΥΡΓΟΣ

ΑΡ. ΚΑΛΑΝΤΖΑΚΟΣ

Αριθ. 16513 (2)

Κήρυξη υποχρεωτικής της από 5.3.90 Σ.Σ.Ε. των Βυρσοδεψεργατών.

Ο ΥΠΟΥΡΓΟΣ ΕΡΓΑΣΙΑΣ

Έχοντας υπόψη:

1. Τις διατάξεις της παρ. 2 του άρθρου 11 του Ν. 1876/90.

2. Την γνώμη που εξέφρασε το Ανώτατο Συμβούλιο Εργασίας κατά τη συνεδρίαση αυτού της 21 Σεπτεμβρίου 1990.

3. Τα στοιχεία του φακέλλου από τα οποία προκύπτει ότι συντρέχουν οι αριθμητικές προϋποθέσεις για την κήρυξη υποχρεωτικής της πιο πάνω ΣΣΕ, δηλαδή ότι οι δεσμευμένοι εργοδότες απασχολούν το 51% των εργαζομένων του Κλάδου ή Επαγγέλματος, αποφασίζουμε:

1. Κηρύσσουμε υποχρεωτική την από 5.3.90 ΣΣΕ των Βυρσοδεψεργατών για όλους τους εργοδότες και εργαζόμενους του επαγγέλματος, που αφορά αυτή.

2. Η ισχύς της απόφασης αυτής αρχίζει από την 25η Απριλίου 1990.

Η απόφαση αυτή να δημοσιευθεί στην Εφημερίδα της Κυβερνήσεως.

Αθήνα, 5 Οκτωβρίου 1990

Ο ΥΠΟΥΡΓΟΣ

ΑΡ. ΚΑΛΑΝΤΖΑΚΟΣ

Αριθ. 16189 (3)

Αναπροσαρμογή τιμολογίου αμοιβής φορτ/τών Ξηράς Ν. Μουδανιών.

Ο ΥΠΟΥΡΓΟΣ ΕΡΓΑΣΙΑΣ

Έχοντας υπόψη:

1. Τις διατάξεις του άρθρου 39 του Ν. 3239/55.

2. Τις διατάξεις του Ν. 1558/85 «Κυβέρνηση και Κυβερνητικά Όργανα».

3. Το αριθ. 3/10.8.89 πρακτικό συνεδρίασης της ΕΡΦΞ Ν. Μουδανιών.

4. Την αριθ. 97983/89 απόφαση του Υπουργού Εργασίας «περί μεταβίβασης αρμοδιοτήτων του Υπουργού Εργασίας στον Γενικό Γραμματέα».

5. Το αριθ. 22284/801/11.9.90 έγγραφο του Υπουργείου Εθνικής Οικονομίας, αποφασίζουμε:

Αποδεχόμαστε την αριθ. 3/10.8.89 πρόταση της Επιτροπής Ρυθμίσεως Φορτ/σεων Ν. Μουδανιών και εγκρίνουμε την αναπροσαρμογή του ισχύοντος τιμολογίου αμοιβής φορτ/τών Ξηράς Ν. Μουδανιών κατά 15%.

Η απόφαση αυτή να δημοσιευθεί στην Εφημερίδα της Κυβερνήσεως.

Αθήνα, 5 Οκτωβρίου 1990

Ο Γενικός Γραμματέας

ΙΩΑΝΝΗΣ ΣΤΕΦΑΝΟΥ

Αριθ. 32071 (4)

Καταβολή μέρους των οφειλομένων δεδουλευμένων αποδοχών στους μισθωτούς της επιχ/σης ΦΙΝΙΡΙΣΤΗΡΙΑ ΑΙΓΙΟΥ ΑΕ που έχαναν επίσχεση εργασίας.

Ο ΥΠΟΥΡΓΟΣ ΕΡΓΑΣΙΑΣ

Έχοντας υπόψη:

1. Τις διατάξεις της παρ. 1 του άρθρου μόνου του Ν. 1172/81 «Περί κυρώσεως, συμπληρώσεως και ερμηνείας της υπό χρονολογίαν 2.3.81 Πράξεως Νομοθετικού Περιεχομένου "περί καταβολής υπό του Οργανισμού Απασχολήσεως Εργατικού Δυναμικού, δεδουλευμένων αποδοχών και αποζημιώσεων εις μισθωτούς κλπ.».

2. Την αριθμ. 2629/90 γνωμοδότηση του Δ.Σ. του ΟΑΕΔ (αριθμ. συνεδρίασης 38/2.10.90) που μας υποβλήθηκε με το αριθ. 113294/4.10.90 έγγραφο του Οργανισμού.

3. Το γεγονός ότι, στην περίπτωση αυτή, συντρέχουν λόγοι γενικότερου κοινωνικού συμφέροντος και προκύπτει έκδηλη οικονομική αδυναμία της επιχ/σης ΦΙΝΙΡΙΣΤΗΡΙΑ ΑΙΓΙΟΥ ΑΕ.

4. Την αριθ. 97983/89 απόφαση του Υπουργού Εργασίας «περί μεταβίβασης αρμοδιοτήτων του Υπουργού Εργασίας στον Γενικό Γραμματέα», αποφασίζουμε:

Εγκρίνουμε την καταβολή από τον ΟΑΕΔ στον καθένα από τους 17 μισθωτούς της επιχ/σης ΦΙΝΙΡΙΣΤΗΡΙΑ ΑΙΓΙΟΥ ΑΕ που έχαναν επίσχεση εργασίας μέρους των οφειλομένων δεδουλευμένων αποδοχών, τους από 16.7.90 της αδείας και του επιδόματος αδείας και μέχρι, του ποσού των σαράντα χιλιάδων δρχ. (40.000) συνολικού ύψους εξακοσίων ογδόντα χιλιάδων δρχ. (680.000).

Η απόφαση αυτή να δημοσιευθεί στην Εφημερίδα της Κυβερνήσεως.

Αθήνα, 9 Οκτωβρίου 1990

Με εντολή Υπουργού

Ο Γενικός Γραμματέας

ΙΩΑΝΝΗΣ ΣΤΕΦΑΝΟΥ

Αριθ. Φ24/2166 (5)

Τροποποίηση διατάξεων Καταστατικού του Τ.Σ.Π. ΗΣΑΠ.

Η ΥΠΟΥΡΓΟΣ ΥΓΕΙΑΣ, ΠΡΟΝΟΙΑΣ ΚΑΙ ΚΟΙΝ. ΑΣΦΑΛΙΣΕΩΝ

Έχοντας υπόψη:

1. Τις διατάξεις του άρθρου 5 του Ν. 2868/1922, σε συνδυασμό με τις διατάξεις του άρθρου 4 παράγραφος 8 του Ν. 5376/1932.

2. Τις διατάξεις του Π. Δ/τος 105/1988.

3. Τις διατάξεις των άρθρων 23 παρ. 1 στοιχ. στ. 24 παρ. 1 και παρ. 2 στοιχ. γ, 26 παρ. 1 και 27 παρ. 1 στοιχ. δ του Ν. 1558/1985.

4. Τη σύμφωνη γνώμη του Δ.Σ. του Ταμείου που διατυπώθηκε στις 9/6.3.1990 και 24/26.6.90 συνεδριάσεις του.

5. Τη γνώμη του Συμβουλίου Κοινωνικής Ασφάλειας που διατυπώθηκε στη 11η/18.7.90 συνεδρίαση του της ΚΣΤ' περιόδου, αποφασίζουμε:

Ο Κανονισμός του Ταμείου Συντάξεων Προσωπικού ΗΣΑΠ όπως έχει εγκριθεί με την 34333/31.6.1935 (ΦΕΚ παράρτ., 145/1935) Απόφαση του Υπουργού Εθνικής Οικονομίας συμπληρώνεται και τροποποιείται ως ακολούθως:

1. Η παρ. 3 του άρθρου 9 του Κανονισμού του Ταμείου Συντάξεων Προσωπικού ΗΣΑΠ αντικαθίσταται ως εξής:

«3. Το Διοικητικό Συμβούλιο του Ταμείου μπορεί, κατά την κρίση του, να ζητήσει νέα ιατρική εξέταση των συνταξιοδοτηθέντων λόγω αναπηρίας, μέχρις ότου αυτοί συμπληρώσουν τα προβλεπόμενα από τους κανονισμούς της εργοδότριας εταιρείας όρια ηλικίας για υποχρεωτική αποχώρηση από την υπηρεσία με βάση την ειδικότητά τους».

2. Στο τέλος της παραγρ. 2 του αρθ. 14 προστίθεται εδάφιο ως εξής:

«Σε περίπτωση θανάτου ασφαλισμένης ή συνταξιούχου ή όταν το δικαίωμα του επιζώντως συζύγου τελεί σε αναστολή το ποσό της σύνταξης που δικαιούται το ένα παιδί ισούται με το 20% της βασικής σύνταξης του θανόντα γονέα, αν δε υπάρχουν περισσότερα του ενός παιδιά, δικαιούνται το 70% αυτής, το δε ποσό που προκύπτει κατανέμεται σε ίσα μέρη μεταξύ τους».

3. Η μεταβατική διάταξη που προστέθηκε με την 39653/Σ. 917/19.9.49 (ΦΕΚ 168Β) καταργείται.

Η ισχύς της απόφασης αυτής αρχίζει από την δημοσίευση της στην Εφημερίδα της Κυβερνήσεως.

Αθήνα, 8 Οκτωβρίου 1990

Η ΥΠΟΥΡΓΟΣ

ΜΑΡΙΕΤΤΑ ΚΟΥΤΣΙΚΟΥ-ΓΙΑΝΝΑΚΟΥ

Αριθ. Α2στ/3916 (6)

Χορήγηση άδειας άσκησης του επαγγέλματος Φυσικού Νοσοκομείων εκτός περιοχής Ιοντιζουσών Ακτινοβολιών στο Φυσικό Ευστάθιο Ευσταθόπουλο του Πέτρου.

Ο ΑΝΑΠΛ. ΥΠΟΥΡΓΟΣ ΥΓΕΙΑΣ, ΠΡΟΝΟΙΑΣ ΚΑΙ ΚΟΙΝ. ΑΣΦΑΛΙΣΕΩΝ

Έχοντας υπόψη:

1. Τις διατάξεις του Ν.Δ. 181/74 (ΦΕΚ 347/74 τ. Α' «Περί προστασίας εξ ιοντιζουσών ακτινοβολιών».

2. Την Α2στ/2073/83 (ΦΕΚ 280/83 τ. Β') Υπουργική απόφαση «Καθορισμός προσόντων για την επαγγελματική απασχόληση των φυσικών Νοσοκομείων».

3. Την Α2στ/2036/78/ΦΕΚ 422/78 τ. Β' κοινή Υπουργική Απόφαση «Κανονισμοί Ακτινοπροστασίας».

4. Την από 12.9.90 αίτηση του Φυσικού Ευστάθιου Ευσταθόπουλου για χορήγηση άδειας ασκήσεως του επαγγέλματος Φυσικού Νοσοκομείων εκτός περιοχής Ιοντιζουσών Ακτινοβολιών.

5. Τη γνώμη της αρμόδιας Επιτροπής (συνεδρίαση 30/14.9.90).

6. Την Υ 1059/3.5.90 απόφαση Πρωθυπουργού «καθορισμός αρμοδιοτήτων του Αν. Υπουργού Υγείας, Πρόνοιας και Κοιν. Ασφαλίσεων», αποφασίζουμε:

Χορηγούμε άδεια άσκησης του επαγγέλματος Φυσικού Νοσοκομείων εκτός περιοχής Ιοντιζουσών ακτινοβολιών στο Φυσικό Ευστάθιο Ευσταθόπουλο του Πέτρου.

Η παρούσα να δημοσιευθεί στην Εφημερίδα της Κυβερνήσεως.

Αθήνα, 28 Σεπτεμβρίου 1990

Ο ΑΝΑΠΛΗΡΩΤΗΣ ΥΠΟΥΡΓΟΣ

Σ. ΣΟΥΡΛΑΣ

Αριθ. Α2στ/3921 (7)

Χορήγηση άδειας άσκησης του επαγγέλματος Φυσικού Νοσοκομείων εκτός περιοχής Ιοντιζουσών Ακτινοβολιών στο Φυσικό Θεόδωρο Σκούρα του Διονυσίου.

Ο ΑΝΑΠΛ. ΥΠΟΥΡΓΟΣ ΥΓΕΙΑΣ, ΠΡΟΝΟΙΑΣ ΚΑΙ ΚΟΙΝ. ΑΣΦΑΛΙΣΕΩΝ

Έχοντας υπόψη:

1. Τις διατάξεις του Ν.Δ. 181/74 (ΦΕΚ 347/74 τ. Α' «Περί προστασίας εξ ιοντιζουσών ακτινοβολιών».
2. Την Α2στ/2073/83 (ΦΕΚ 280/83 τ. Β') Υπουργική απόφαση «Καθορισμός προσόντων για την επαγγελματική απασχόληση των φυσικών Νοσοκομείων».
3. Την Α2στ/2036/78/ΦΕΚ 422/78 τ. Β' κοινή Υπουργική Απόφαση «Κανονισμοί Ακτινοπροστασίας».
4. Την από 19.9.90 αίτηση του Φυσικού Θεόδωρου Σκούρα για χορήγηση άδειας άσκησης του επαγγέλματος Φυσικού Νοσοκομείων εκτός περιοχής Ιοντιζουσών Ακτινοβολιών.
5. Τη γνώμη της αρμόδιας Επιτροπής (συνεδρίαση 30/14.9.90).
6. Την Υ 1059/3.5.90 απόφαση Πρωθυπουργού «καθορισμός αρμοδιοτήτων του Αν. Υπουργού Υγείας, Πρόνοιας και Κοιν. Ασφαλίσεων», αποφασίζουμε:

Χορηγούμε άδεια άσκησης του επαγγέλματος Φυσικού Νοσοκομείων εκτός περιοχής Ιοντιζουσών ακτινοβολιών στο Θεόδωρο Σκούρα του Διονυσίου.

Η παρούσα να δημοσιευθεί στην Εφημερίδα της Κυβερνήσεως.

Αθήνα, 28 Σεπτεμβρίου 1990

Ο ΑΝΑΠΛΗΡΩΤΗΣ ΥΠΟΥΡΓΟΣ

Σ. ΣΟΥΡΛΑΣ

Αριθ. Α2στ/οικ. 4029 (8)

Χορήγηση άδειας άσκησης του επαγγέλματος Φυσικού Νοσοκομείων εκτός περιοχής Ιοντιζουσών Ακτινοβολιών στο Φυσικό Αδάμ Κουβέλη του Κων/νου.

Ο ΑΝΑΠΛ. ΥΠΟΥΡΓΟΣ ΥΓΕΙΑΣ, ΠΡΟΝΟΙΑΣ ΚΑΙ ΚΟΙΝ. ΑΣΦΑΛΙΣΕΩΝ

Έχοντας υπόψη:

1. Τις διατάξεις του Ν.Δ. 181/74 (ΦΕΚ 347/74 τ. Α' «Περί προστασίας εξ ιοντιζουσών ακτινοβολιών».
2. Την Α2στ/2073/83 (ΦΕΚ 280/83 τ. Β') Υπουργική απόφαση «Καθορισμός προσόντων για την επαγγελματική απασχόληση των φυσικών Νοσοκομείων».
3. Την Α2στ/2036/78/ΦΕΚ 422/78 τ. Β' κοινή Υπουργική Απόφαση «Κανονισμοί Ακτινοπροστασίας».
4. Την από 15.9.90 αίτηση του Φυσικού Αδάμ Κουβέλη για χορήγηση άδειας άσκησης του επαγγέλματος Φυσικού Νοσοκομείων εκτός περιοχής Ιοντιζουσών Ακτινοβολιών.
5. Τη γνώμη της αρμόδιας Επιτροπής (συνεδρίαση 30/14.9.90).
6. Την Υ 1059/3.5.90 απόφαση Πρωθυπουργού «καθορισμός αρμοδιοτήτων του Αν. Υπουργού Υγείας, Πρόνοιας και Κοιν. Ασφαλίσεων», αποφασίζουμε:

Χορηγούμε άδεια άσκησης του επαγγέλματος Φυσικού Νοσοκομείων εκτός περιοχής Ιοντιζουσών ακτινοβολιών στο φυσικό Αδάμ Κουβέλη του Κων/νου.

Η παρούσα να δημοσιευθεί στην Εφημερίδα της Κυβερνήσεως.

Αθήνα, 28 Σεπτεμβρίου 1990

Ο ΑΝΑΠΛΗΡΩΤΗΣ ΥΠΟΥΡΓΟΣ

Σ. ΣΟΥΡΛΑΣ

Αριθ. Α2στ/3851 (9)

Χορήγηση άδειας άσκησης του επαγγέλματος Φυσικού Νοσοκομείων εκτός περιοχής Ιοντιζουσών Ακτινοβολιών στη Φυσικό Παναγιώτα Ράπτου του Δημητρίου.

Ο ΑΝΑΠΛΗΡΩΤΗΣ ΥΠΟΥΡΓΟΣ ΥΓΕΙΑΣ, ΠΡΟΝΟΙΑΣ ΚΑΙ ΚΟΙΝΩΝΙΚΩΝ ΑΣΦΑΛΙΣΕΩΝ

Έχοντας υπόψη:

1. Τις διατάξεις του Ν.Δ. 181/74 (ΦΕΚ 347/74 τ. Α' «Περί προστασίας εξ ιοντιζουσών ακτινοβολιών».
2. Την Α2στ/2073/83 (ΦΕΚ 280/83 τ. Β') Υπουργική απόφαση «Καθορισμός προσόντων για την επαγγελματική απασχόληση των φυσικών Νοσοκομείων».
3. Την Α2στ/2036/78/ΦΕΚ 422/78 τ. Β' κοινή Υπουργική Απόφαση «Κανονισμοί Ακτινοπροστασίας».
4. Την από 11.9.1990 αίτηση της Φυσικού Παναγιώτας Ράπτου για χορήγηση άδειας άσκησης του επαγγέλματος Φυσικού Νοσοκομείων εκτός περιοχής Ιοντιζουσών Ακτινοβολιών.
5. Τη γνώμη της αρμόδιας Επιτροπής (συνεδρίαση 30/14.9.90).
6. Την Υ 1059/3.5.90 απόφαση Πρωθυπουργού «καθορισμός αρμοδιοτήτων του Αν. Υπουργού Υγείας, Πρόνοιας και Κοιν. Ασφαλίσεων», αποφασίζουμε:

Χορηγούμε άδεια άσκησης του επαγγέλματος Φυσικού Νοσοκομείων εκτός περιοχής Ιοντιζουσών ακτινοβολιών στη φυσικό Παναγιώτα Ράπτου του Δημητρίου.

Η παρούσα να δημοσιευθεί στην Εφημερίδα της Κυβερνήσεως.

Αθήνα, 28 Σεπτεμβρίου 1990

Ο ΑΝΑΠΛΗΡΩΤΗΣ ΥΠΟΥΡΓΟΣ

Σ. ΣΟΥΡΛΑΣ

Αριθ. ΥΠΠΟ/ΑΡΧ/Α1/Φ19/37959/1858 (10)

Κήρυξη αρχαιολογικού χώρου στις θέσεις «Βρυχός - Σελλάδα - Γιαλόμαντρα» Σαμοθράκης.

Ο ΥΠΟΥΡΓΟΣ ΠΟΛΙΤΙΣΜΟΥ

Έχοντας υπόψη:

1) Τις διατάξεις του Ν. 1558/85 «Κυβέρνηση και Κυβερνητικά Όργανα».
2) Τις διατάξεις του Κ.Ν. 5351/1932 «Περί Αρχαιοτήτων».
3) Την ομόφωνη γνωμοδότηση του Τοπικού Συμβουλίου Μνημείων Ανατολικής Μακεδονίας και Θράκης όπως διατυπώθηκε στην αρ. 59/11.6.90 συνεδρία του, αποφασίζουμε:

Κηρύσσονται ως αρχαιολογικός χώρος οι θέσεις «Βρυχός - Σελλάδα - Γιαλόμαντρα» στη Σαμοθράκη για λόγους προστασίας της προϊστορικής ακροπόλεως, του οικισμού και του νεκροταφείου των Μεγαλιθικών τάφων της πρώϊμης εποχής Σιδήρου που εκτείνονται στις παραπάνω θέσεις.

Ο κηρυσσόμενος χώρος ορίζεται από τα σημεία Α - Β - Γ - Δ - Ε - Ζ - Η - Θ - Ι - Α που σημειώνονται στο απόσπασμα χάρτου που συνοδεύει την παρούσα Απόφαση, και τα οποία αντιστοιχούν στις παρακάτω συντεταγμένες:


Α	:	Χ	=	4055	Ψ	=	25325
Β	:	Χ	=	4370	Ψ	=	25270
Γ	:	Χ	=	4675	Ψ	=	25050
Δ	:	Χ	=	4567	Ψ	=	24870
Ε	:	Χ	=	4732	Ψ	=	24596
Ζ	:	Χ	=	4570	Ψ	=	24484
Η	:	Χ	=	4577	Ψ	=	24436
Θ	:	Χ	=	4153	Ψ	=	24468
Ι	:	Χ	=	4048	Ψ	=	24778

Γύρω από την ακρόπολη και για την περιοχή που βρίσκεται εκτός της Πολεοδομικής ενότητας της χώρας (όπως έχει οριστεί στο ΦΕΚ 115/Δ/8.3.90) ορίζεται επιπλέον ζώνη προστασίας 500 μ.

Αθήνα, 25 Σεπτεμβρίου 1990

Ο ΥΠΟΥΡΓΟΣ

ΤΖΑΝΝΗΣ ΤΖΑΝΝΕΤΑΚΗΣ

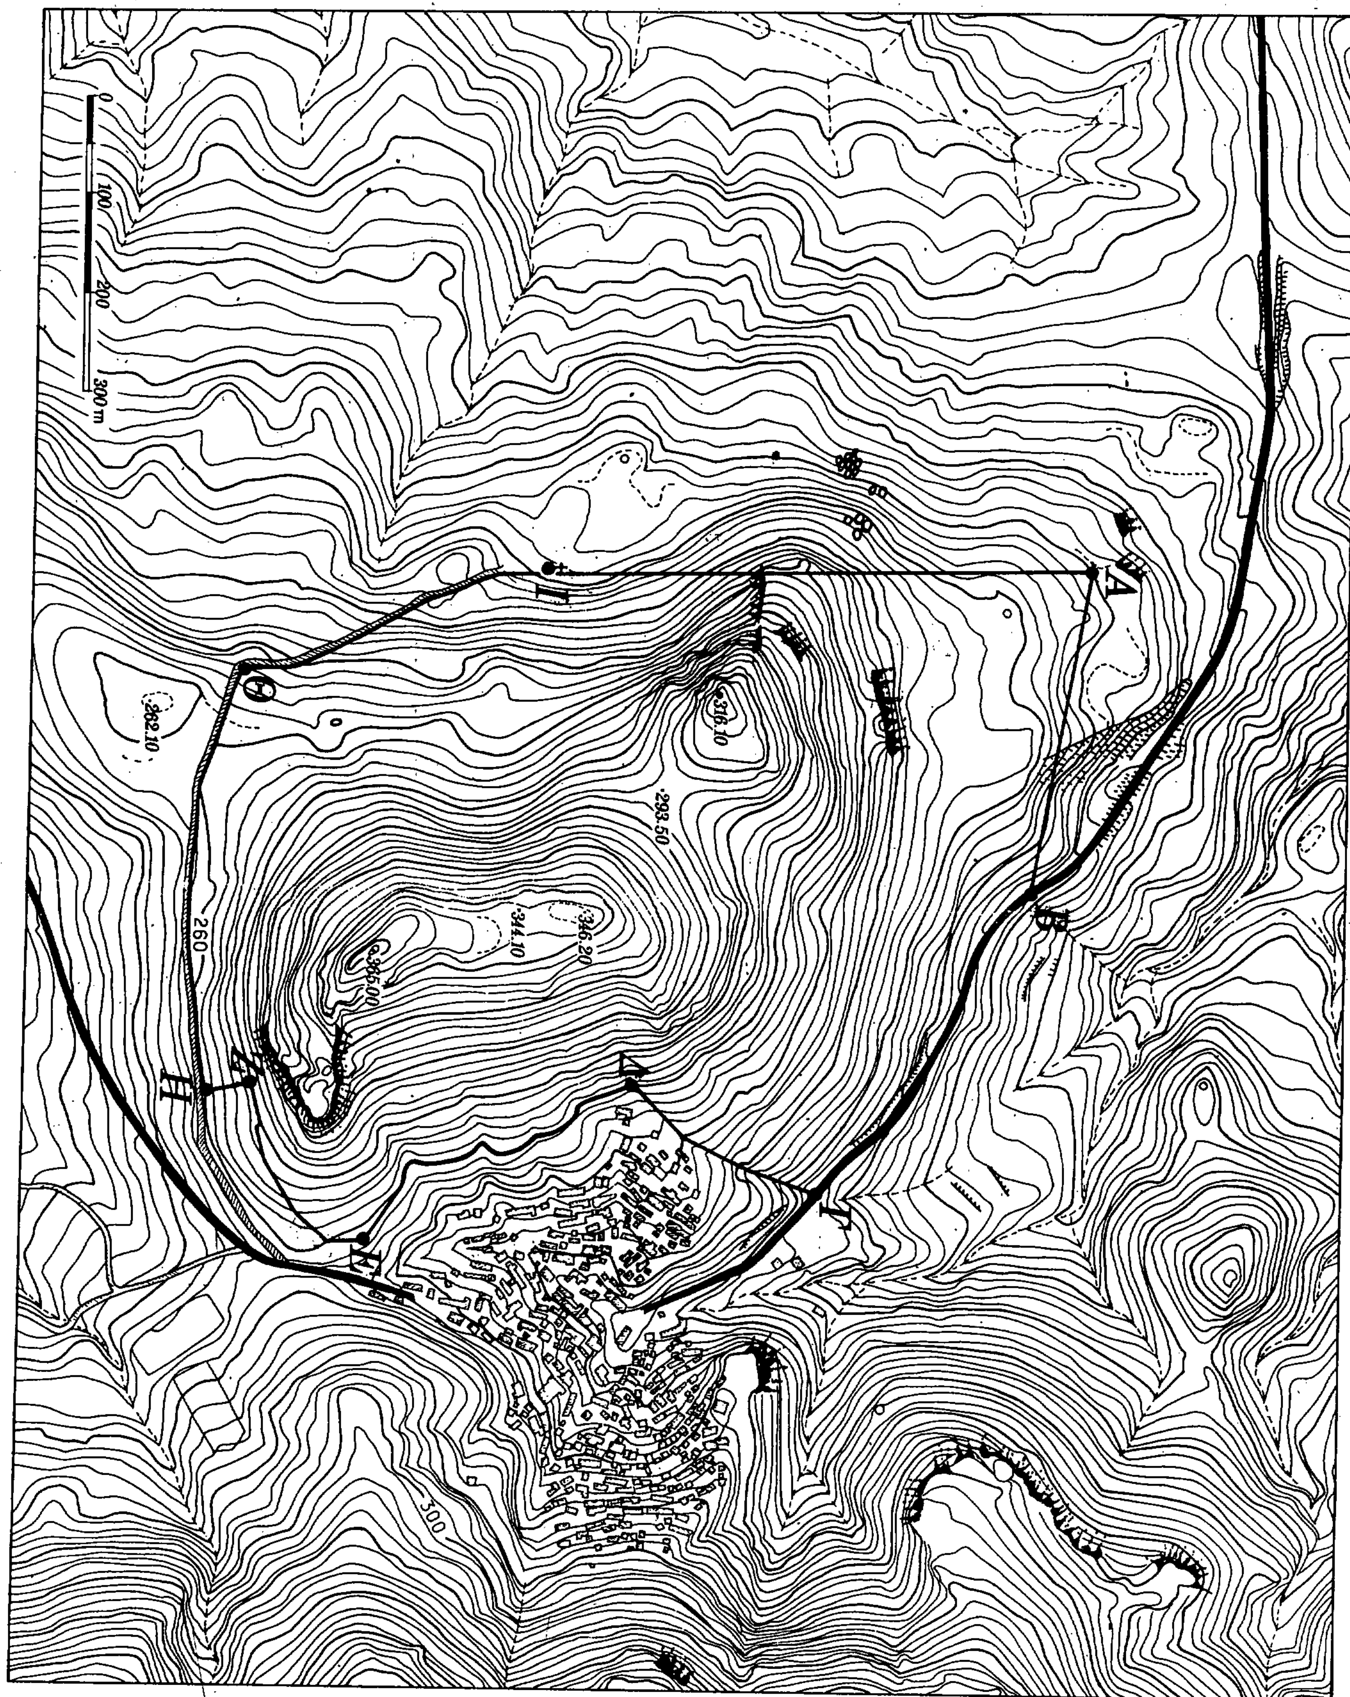
0
100
200
300 m
262.10
316.10
293.50
344.10
346.20
365.00
260
300

Αριθ. ΥΠΠΟ/ΑΡΧ/Α1/Φ 19/36626/1820 (11)

Κήρυξη αρχαιολογικού χώρου στη θέση Κεραμιδαριά στη Σαμοθράκη.

Ο ΥΠΟΥΡΓΟΣ ΠΟΛΙΤΙΣΜΟΥ

Έχοντας υπόψη:

1) Τις διατάξεις του Ν. 1558/1985 «Περί Κυβερνήσεως και Κυβερνητικών Οργάνων».

2) Τις διατάξεις του Κ.Ν. 5351/1932 «Περί Αρχαιοτήτων».

3) Την ομόφωνη γνωμοδότηση του Τοπικού Συμβουλίου Μνημείων Ανατολικής Μακεδονίας και Θράκης όπως διατυπώθηκε στην αρ. 59/11.6.1990 συνεδρία του, αποφασίζουμε:

Κηρύσσεται ως αρχαιολογικός χώρος η θέση Κεραμιδαριά στη βόρεια παραλία της νήσου Σαμοθράκης μεταξύ των οικισμών Άνω Καρυώτις και Θέρμα, για λόγους προστασίας του συγκροτήματος κεραμεικών εργαστηρίων Ελληνιστικής εποχής που υπάρχει στη θέση αυτή.

Ο κηρυσσόμενος χώρος ορίζεται από τα σημεία Α - Β - Γ - Δ - Α που σημειώνονται στο απόσπασμα χάρτου που συνοδεύει την παρούσα απόφαση και τα οποία αντιστοιχούν στις παρακάτω συντεταγμένες.

Α:	Χ = 10525	Ψ = 28105
Β:	Χ = 11222	Ψ = 27995
Γ:	Χ = 11217	Ψ = 27856
Δ:	Χ = 10452	Ψ = 27922


Πέριξ του κηρυσσόμενου χώρου, και προς νότο, δυτικά και ανατολικά του ορίζεται ζώνη προστασίας πλάτους 300 μ.

Η απόφαση αυτή να δημοσιευθεί στην Εφημερίδα της Κυβερνήσεως.

Αθήνα, 24 Σεπτεμβρίου 1990

Ο ΥΠΟΥΡΓΟΣ

ΤΖΑΝΝΗΣ ΤΖΑΝΝΕΤΑΚΗΣ

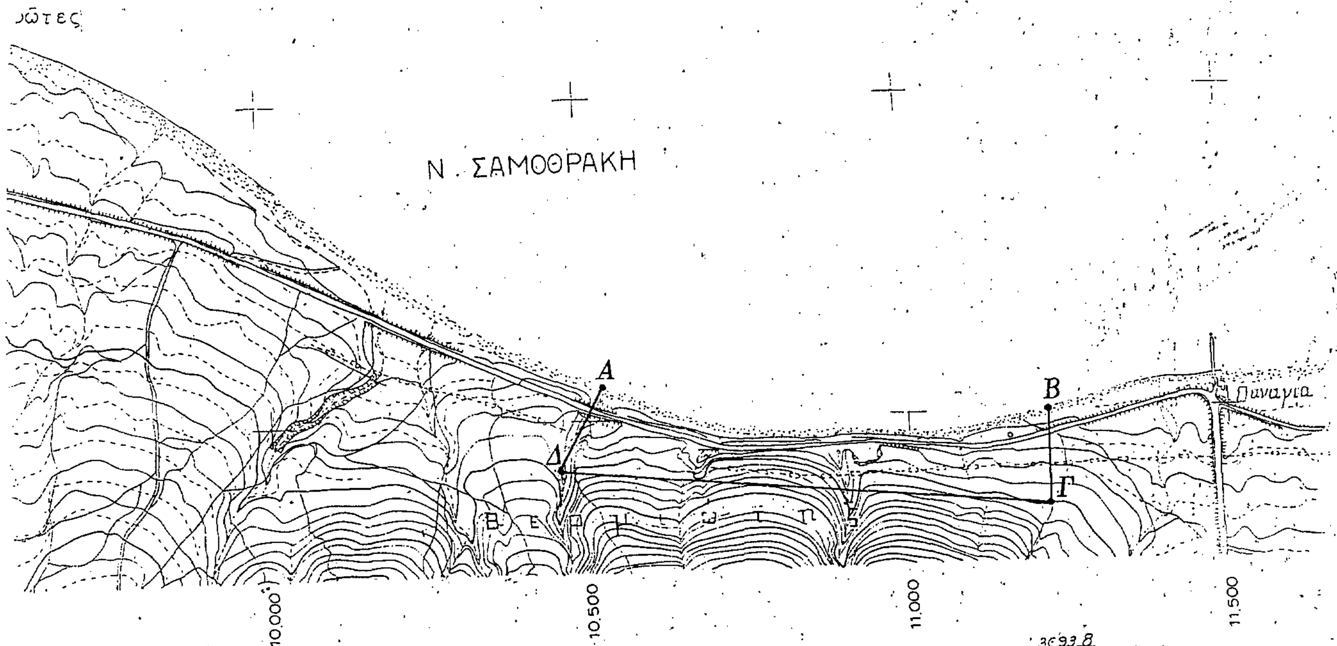

Αριθ. ΥΠΠΟ/ΔΙΛΑΠ/Γ/2745/39980 (12)

Χαρακτηρισμός ως ιστορικών διατηρητέων μνημείων, (7) επτά κτιρίων στον χώρο του εμπορικού σιδηροδρομικού σταθμού Θεσσαλονίκης, μαζί με τον περιβάλλοντα χώρο του.

Η ΑΝΑΠΛ. ΥΠΟΥΡΓΟΣ ΠΟΛΙΤΙΣΜΟΥ

Έχοντας υπόψη:

1. Τις διατάξεις:

α) του Ν. 1558/85 «περί Κυβέρνησης και Κυβερνητικών Οργάνων» που δημοσιεύθηκε στο ΦΕΚ 137/τ.Α'/26.7.1985

β) του άρθρου 52 του Ν. 5351/1932 «περί Αρχαιοτήτων»

γ) του Ν. 1469/50 «περί προστασίας ειδικής κατηγορίας οικοδομημάτων και έργων τέχνης μεταγενεστέρων του 1830»

δ) του Π.Δ. 941/77 «περί Οργανισμού του ΥΠΠΕ»

ε) την Π.Α. Υ/1021/20.4.1990 «περί καθορισμού αρμοδιοτήτων της Αναπληρωτού Υπουργού Πολιτισμού Α. Ψαρούδα - Μπενάκη» (ΦΕΚ 286/Β/20.4.1990) και την ΥΑ ΥΠΠΟ/ΓΝΟΣ/23033/1.6.1990 (ΦΕΚ 347/Β'/7.6.1990).

2. Το Π.Δ. 161/26.4.1984 (ΦΕΚ 54/Α/30.4.1984) «περί ανακατανομής αρμοδιοτήτων των Υπουργείων ΥΠΠΕ - ΥΧΟΠ».

3. Όλα τα στοιχεία του φακέλου που αναφέρεται στο θέμα.

4. Την κατά πλειοψηφία γνωμοδότηση του Κεντρικού Συμβουλίου Νεωτέρων Μνημείων με αριθμό 11/6.9.1990, αποφασίζουμε:

Χαρακτηρίζουμε ως ιστορικά διατηρητέα μνημεία που χρειάζονται ειδική κρατική προστασία σύμφωνα, με τις διατάξεις του Ν. 1469/1950 επτά (7) κτίρια, στον χώρο του εμπορικού σιδηροδρομικού σταθμού Θεσσαλονίκης, γιατί πρόκειται για τις σημαντικότερες εγκαταστάσεις υποδομής της πόλης και ήταν θεμελιώδεις για την εξέλιξή της σε σύγχρονο βιομηχανικό, εμπορικό και στρατιωτικό κέντρο της Βαλκανικής Χερσονήσου και γενικότερα της Ανατολικής Μεσογείου:

1) Κτίριο υπαλλήλων ΟΣΕ (πρώην κατοικία διευθυντού Ανατολικών Σιδηροδρόμων) μαζί με τα κτίρια συνοδείας Ια, Ιβ, Ιγ, Ιδ και περιβάλλοντα χώρο με τα στοιχεία Α Β Γ Δ Ε Α όπως φαίνεται στο συνημμένο τοπογραφικό διάγραμμα.

2) Κτίριο αποθήκης - γραφείου και εγκαταστάσεις παλαιών W.C. κτίρια (2) και (3).

3) Κτίριο εστιατορίου προσωπικού και ξυλουργείο, (4) και σιδηρουργείο (αρ. 5) μαζί με τον εξοπλισμό τους.

4) Κτίριο Συνεργείου Οχημάτων Μηχανοστασίου (αρ. 6).

5) Κτίριο Μηχανοστασίου Ατμαμαξών (αρ. 7).


Όλα τα κτίρια χαρακτηρίζονται με τον περιβάλλοντα χώρο τους όπως ορίζεται στο συνημμένο τοπογραφικό διάγραμμα 1:500, με τα στοιχεία Α Β Γ Δ Ε Η Θ Ι Κ Λ Μ Ν Ξ Ο Π Ρ Σ Τ Υ Α.

Η απόφαση αυτή να δημοσιευθεί στην Εφημερίδα της Κυβερνήσεως.

Αθήνα, 4 Οκτωβρίου 1990

Η ΑΝΑΠΛΗΡΩΤΗΣ ΥΠΟΥΡΓΟΣ

ΑΝΝΑ ΨΑΡΟΥΔΑ - ΜΠΕΝΑΚΗ

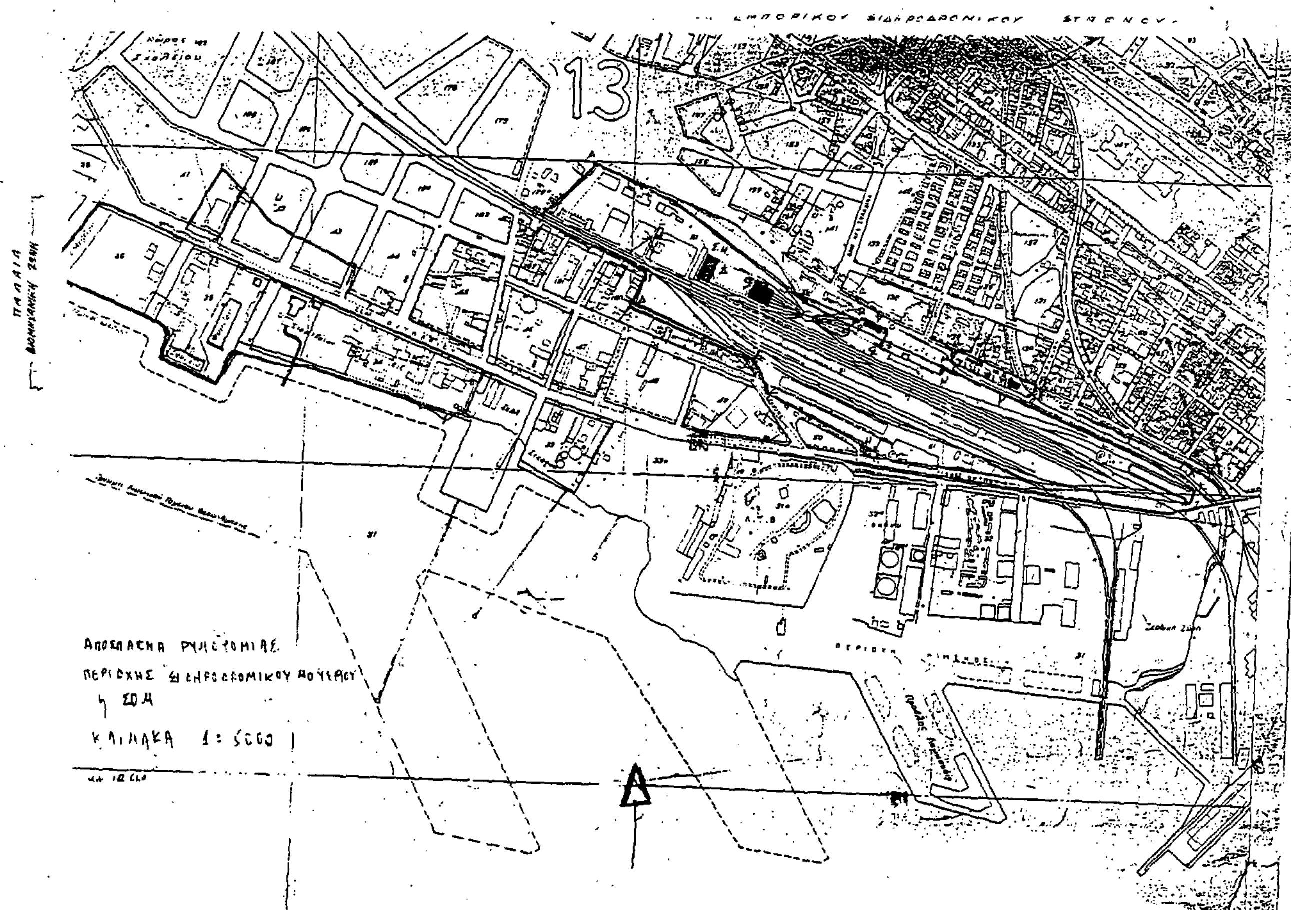

Αριθ. ΥΠΠΟ/ΔΙΛΑΠ/Γ/2650/39774 (13)

Περί χαρακτηρισμού ως έργων τέχνης και ιστορικών διατηρητέων μνημείων των κτιρίων, ιδ. α) Ιωάν. Βαμβουκάχη και β) Ελένης Βαμβουκάχη - Χορευτάκη, στην Κοινότητα Τυλισού Μαλεβυζίου του Ν. Ηρακλείου.

Η ΑΝΑΠΛ. ΥΠΟΥΡΓΟΣ ΠΟΛΙΤΙΣΜΟΥ

Έχοντας υπόψη:

1. Τις διατάξεις:

α) του Ν. 1558/85 «περί Κυβέρνησης και Κυβερνητικών Οργάνων» που δημοσιεύθηκε στο ΦΕΚ 137/τ.Α'/26.7.1985

β) του άρθρου 52 του Ν. 5351/1932 «περί Αρχαιοτήτων».

γ) του Ν. 1469/50 «περί προστασίας ειδικής κατηγορίας οικοδομημάτων και έργων τέχνης μεταγενεστέρων του 1830»

δ) του Π.Δ. 941/7.7 «περί Οργανισμού του ΥΠΠΕ»

ε) την Π.Α. Υ/1021/20.4.1990 «περί καθορισμού αρμοδιοτήτων της Αναπληρωτού Υπουργού Πολιτισμού Α. Ψαρούδα - Μπενάκη» (ΦΕΚ 286/Β/20.4.1990) και την ΥΑ ΥΠΠΟ/ΓΝΟΣ/23033/1.6.1990 (ΦΕΚ 347/Β'/7.6.1990).

2. Το Π.Δ. 161/26.4.1984 (ΦΕΚ 54/Α/30.4.1984) «περί ανακατανομής αρμοδιοτήτων των Υπουργείων ΥΠΠΕ - ΥΧΟΠ».

3. Όλα τα στοιχεία του φακέλου που αναφέρεται στο θέμα.

4. Την ομόφωνη γνωμοδότηση του Κεντρικού Συμβουλίου Νεωτέρων Μνημείων με αριθμό 9/19.7.1990, αποφασίζουμε:

Χαρακτηρίζουμε ως έργα τέχνης και ως ιστορικά διατηρητέα μνημεία που χρειάζονται ειδική κρατική προστασία σύμφωνα, με τις διατάξεις του Ν. 1469/1950 δύο κτίρια στην Κοινότητα Τυλίσου Μαλεβυζίου, του Νομού Ηρακλείου, ιδιοκτησίας α) Ιωάννη Βαμβουκάχη και β) Ελένης Βαμβουκάχη - Χορευτάκη, διότι αποτελούν αντιπροσωπευτικά δείγματα Αρχιτεκτονικής του πρώτου μισού του 20ου αιώνα, όπως διαμορφώθηκε στα ημιαστικά κέντρα της Κρήτης, κάτω από τις επιδράσεις του νεοκλασσικισμού. Επίσης είναι σημαντικά για την μελέτη της εξέλιξης της Αρχιτεκτονικής στον τόπο μας και έχουν συνδεθεί με τις ιστορικές μνήμες των κατοίκων.

Η απόφαση αυτή να δημοσιευθεί στην Εφημερίδα της Κυβερνήσεως.

Αθήνα, 3 Οκτωβρίου 1990

Η ΑΝΑΠΛΗΡΩΤΗΣ ΥΠΟΥΡΓΟΣ
ΑΝΝΑ ΨΑΡΟΥΔΑ - ΜΠΕΝΑΚΗ

Αριθ. ΥΠΠΟ/ΔΙΛΑΠ/Γ/2637/39795 (14)

Περί χαρακτηρισμού ως έργου τέχνης, κτιρίου στην οδό Πλατανιστά 25 και Ανανίου στην Σπάρτη, ιδιοκτησίας Θεοδοσίου Λαδόπουλου.

Η ΑΝΑΠΛ. ΥΠΟΥΡΓΟΣ ΠΟΛΙΤΙΣΜΟΥ

Έχοντας υπόψη:

1. Τις διατάξεις:

α) του Ν. 1558/85 «περί Κυβέρνησης και Κυβερνητικών Οργάνων» που δημοσιεύθηκε στο ΦΕΚ 137/τ.Α'/26.7.1985

β) του άρθρου 52 του Ν. 5351/1932 «περί Αρχαιοτήτων»

γ) του Ν. 1469/50 «περί προστασίας ειδικής κατηγορίας οικοδομημάτων και έργων τέχνης μεταγενεστέρων του 1830»

δ) του Π.Δ. 941/77 «περί Οργανισμού του ΥΠΠΕ»

ε) την Π.Α. Υ/1021/20.4.1990 «περί καθορισμού αρμοδιοτήτων της Αναπληρωτού Υπουργού Πολιτισμού Α. Ψαρούδα - Μπενάκη» (ΦΕΚ 286/Β/20.4.1990) και την ΥΑ ΥΠΠΟ/ΓΝΟΣ/23033/1.6.1990 (ΦΕΚ 347/τ.Β'/7.6.1990).

2. Το Π.Δ. 161/26.4.1984 (ΦΕΚ 54/Α/30.4.1984) «περί ανακατανομής αρμοδιοτήτων των Υπουργείων ΥΠΠΕ - ΥΧΟΠ».

3. Όλα τα στοιχεία του φακέλου που αναφέρεται στο θέμα.

4. Την κατά πλειοψηφία γνωμοδότηση του Κεντρικού Συμβουλίου Νεωτέρων Μνημείων με αριθμό 8/12.7.1990, αποφασίζουμε:

Χαρακτηρίζουμε ως έργο τέχνης που χρειάζεται ειδική κρατική προστασία σύμφωνα, με τις διατάξεις του Ν. 1469/1950 το κτίριο της οδού Πλατανιστά 25 και Ανανίου στη Σπάρτη, ιδιοκτησίας Θεοδ. Λαδόπουλου γιατί αποτελεί χαρακτηριστικό δείγμα αστικής κατοικίας της Σπάρτης με νεοκλασσικά στοιχεία.

Η απόφαση αυτή να δημοσιευθεί στην Εφημερίδα της Κυβερνήσεως.

Αθήνα, 3 Οκτωβρίου 1990

Η ΑΝΑΠΛΗΡΩΤΗΣ ΥΠΟΥΡΓΟΣ
ΑΝΝΑ ΨΑΡΟΥΔΑ - ΜΠΕΝΑΚΗ

Αριθ. ΥΠΠΟ/ΔΙΛΑΠ/Γ/2729/39536 (15)

Χαρακτηρισμός ως έργου τέχνης και ως ιστορικού διατηρητέου μνημείου, του κτιρίου ιδιοκτησίας Ανδριανής Κυλιντηρέα στο Εξαχώρι Καρδαμύλης του Ν. Μεσσηνίας.

Η ΑΝΑΠΛ. ΥΠΟΥΡΓΟΣ ΠΟΛΙΤΙΣΜΟΥ

Έχοντας υπόψη:

1. Τις διατάξεις:

α) του Ν. 1558/85 «περί Κυβέρνησης και Κυβερνητικών Οργάνων» που δημοσιεύθηκε στο ΦΕΚ 137/τ.Α'/26.7.1985

β) του άρθρου 52 του Ν. 5351/1932 «περί Αρχαιοτήτων»

γ) του Ν. 1469/50 «περί προστασίας ειδικής κατηγορίας οικοδομημάτων και έργων τέχνης μεταγενεστέρων του 1830»

δ) του Π.Δ. 941/77 «περί Οργανισμού του ΥΠΠΕ»

ε) την Π.Α. Υ/1021/20.4.1990 «περί καθορισμού αρμοδιοτήτων της Αναπληρωτού Υπουργού Πολιτισμού Α. Ψαρούδα - Μπενάκη» (ΦΕΚ 286/Β/20.4.1990) και την ΥΑ ΥΠΠΟ/ΓΝΟΣ/23033/1.6.1990 (ΦΕΚ 347/τ.Β'/7.6.1990).

2. Το Π.Δ. 161/26.4.1984 (ΦΕΚ 54/Α/30.4.1984) «περί ανακατανομής αρμοδιοτήτων των Υπουργείων ΥΠΠΕ - ΥΧΟΠ».

3. Όλα τα στοιχεία του φακέλου που αναφέρεται στο θέμα.

4. Την κατά πλειοψηφία γνωμοδότηση του Κεντρικού Συμβουλίου Νεωτέρων Μνημείων με αριθμό 10/26.7.1990, αποφασίζουμε:

Χαρακτηρίζουμε ως έργο τέχνης και ως ιστορικό διατηρητέο που χρειάζεται ειδική κρατική προστασία σύμφωνα, με τις διατάξεις του Ν. 1469/1950 το κτίριο ιδιοκτησίας Ανδριανής Κυλιντηρέα, στο Εξαχώρι Καρδαμύλης του Ν. Μεσσηνίας, διότι αποτελεί χαρακτηριστικό δείγμα των κτισμάτων της Μάνης που αποκαλούνται «μεγαλιθικά» και είναι σημαντικά για την ιστορία της αρχιτεκτονικής.

Η απόφαση αυτή να δημοσιευθεί στην Εφημερίδα της Κυβερνήσεως.

Αθήνα, 28 Σεπτεμβρίου 1990

Η ΑΝΑΠΛΗΡΩΤΗΣ ΥΠΟΥΡΓΟΣ
ΑΝΝΑ ΨΑΡΟΥΔΑ - ΜΠΕΝΑΚΗ

Αριθ. ΚΑΤΕΧΝ/Δ/37679/2118/21868/1312 (16)

Χορήγηση άδειας ίδρυσης και λειτουργίας Σχολής Βυζαντινής Μουσικής στην Ιερά Μητρόπολη Σερρών και Νιγρίτης.

Η ΑΝΑΠΛ. ΥΠΟΥΡΓΟΣ ΠΟΛΙΤΙΣΜΟΥ

Έχοντας υπόψη:

1. Το Ν. 1558/1985 «Κυβέρνηση και Κυβερνητικά Όργανα».

2. Το Π.Δ/γμα 941/77 «περί οργανισμού του Υπουργείου Πολιτισμού και Επιστημών».

3. Το Β. Δ/γμα 16/1966 «περί ιδρύσεως ιδιωτικών μουσικών ιδρυμάτων».

4. Το Ν. 299/76 «περί ρυθμίσεως θεμάτων αφορώντων εις τον κανονισμό λειτουργίας των ιδιωτικών μουσικών ιδρυμάτων ως και το από 11.11.1957 Β.Δ. «περί κυρώσεως του εσωτερικού κανονισμού του Ωδείου Θεσσαλονίκης».

5. Την αριθ. ΥΠΠΟ/ΓΝΟΣ/26062/21.6.1990 απόφαση «Μεταβίβαση αρμοδιοτήτων Υπουργού και δικαιώματος υπογραφής «Με εντολή Υπουργού στον Γενικό Γραμματέα του Υπουργείου Πολιτισμού κ.λπ.» (ΦΕΚ 377/τ.Β'/1990).

6. Το από 14.9.1990 πρακτικό αυτοψίας της Διεύθυνσης Τεχνικών Υπηρεσιών της Νομαρχίας Σερρών.

7. Την από 25.5.1990 αίτηση του Μητροπολίτη Σερρών με τα συνημμένα δικαιολογητικά, αποφασίζουμε:

Χορηγούμε στην Ιερά Μητρόπολη Σερρών και Νιγρίτης άδεια ίδρυσης και λειτουργίας Σχολής Βυζαντινής Μουσικής που θα στεγαστεί στο κτίριο των οδών Ιουστινιανού και Αϊζενχάουερ στις Σέρρες και θα έχει την επωνυμία «Σχολή Βυζαντινής Μουσικής Ιεράς Μητροπόλεως Σερ-

ρών και Νιγρίτης Άγιος Νικήτας ο Νέος».

Στην αίθουσα ομαδικής διδασκαλίας δεν επιτρέπεται η φοίτηση περισσοτέρων των 15 σπουδαστών.

Η άδεια ισχύει από το σχολικό έτος 1990 - 1991.

Η απόφαση αυτή να δημοσιευθεί στην Εφημερίδα της Κυβερνήσεως.

Αθήνα, 5 Οκτωβρίου 1990

Με εντολή Υπουργού
Ο Γενικός Γραμματέας
ΠΑΝΑΓΙΩΤΗΣ ΦΩΤΕΑΣ

Αριθ. ΚΑΤΕΧΝ/Δ/40353 (17)

Χορήγηση άδειας ίδρυσης και λειτουργίας Ωδείου στη Χριστίνα Τερτίπη.

Ο ΥΠΟΥΡΓΟΣ ΠΟΛΙΤΙΣΜΟΥ

Έχοντας υπόψη:

1. Το Ν. 1558/1985 «Κυβέρνηση και Κυβερνητικά Όργανα».
2. Το Π.Δ/γμα 941/77 «περί οργανισμού του Υπουργείου Πολιτισμού και Επιστημών».
3. Το Β. Δ/γμα 16/1966 «περί ιδρύσεως ιδιωτικών μουσικών ιδρυμάτων».
4. Το Ν. 299/76 «περί ρυθμίσεως θεμάτων αφορώντων εις τον κανονισμό λειτουργίας των ιδιωτικών μουσικών ιδρυμάτων ως και το από 11.11.1957 Β.Δ. «περί κυρώσεως του εσωτερικού κανονισμού του Ωδείου Θεσσαλονίκης».
5. Το άρθρο 29 του Ν. 1158/81 «Περί οργανώσεως και διοικήσεως Σχολών Ανωτέρας Καλλιτεχνικής Εκπαιδεύσεως»».
6. Το άρθρο 41 του Ν. 1597/86 «Προστασία και Ανάπτυξη της κινηματογραφίας και άλλες διατάξεις του Υπουργείου Πολιτισμού».
7. Τις αποφάσεις αριθ. ΥΠΠΟ/ΓΝΟΣ/33990/31.8.1987 «προϋποθέσεις λειτουργίας τμήματος κρουστών ΥΠΠΟ/ΓΝΟΣ/33992/31.8.1987 «προϋποθέσεις λειτουργίας τμήματος κλασικής κιθάρας (ΦΕΚ 500/τ.Β'/1987) και ΥΠΠΟ/ΓΝΟΣ/33991/23.10.1987 «προϋποθέσεις λειτουργίας τμήματος κλαβικύμβαλου (τσέμπαλο) (ΦΕΚ 609/τ.Β'/1987).
8. Την αριθ. ΥΠΠΟ/ΓΝΟΣ/26026/21.6.1990 απόφαση «Μεταβίβαση αρμοδιοτήτων Υπουργού και δικαιώματος υπογραφής» «Με εντολή Υπουργού» στο Γεν. Γραμματέα του Υπουργείου Πολιτισμού κ.λπ. (ΦΕΚ 377/Β/1990).
9. Το από 21.9.1990 πρακτικό αυτοψίας της Διεύθυνσης Πολιτιστικών Κτιρίων και αναστηλώσεως Νεωτέρων Μνημείων του ΥΠΠΟ.
10. Την από 23.5.1989 αίτηση της Χριστίνας Τερτίπη με τα συνημμένα δικαιολογητικά, αποφασίζουμε:

Χορηγούμε στη Χριστίνα Τερτίπη άδεια ίδρυσης και λειτουργίας Ωδείου που θα στεγασθεί στο κτίριο της οδού Επταπυργίου αρ. 28 στο Πολύγωνο και θα έχει επωνυμία «Ωδείο Νέα Τέχνη».

2. Το Ωδείο θα λειτουργήσει τις εξής Σχολές και Τμήματα:

Α. Σχολή Ανωτέρων Θεωρητικών Μαθημάτων και Συνθέσεως με Τμήματα:

1. Ωδικής, 2. Αρμονίας, 3. Ενοργανώσεως, 4. Αντιστίξεως, 5. Φυγής.

Β. Σχολή Ενοργάνου μουσικής με τμήματα:

1. Πληκτών, 2. Εγχόρδων, 3. Πνευστών. 4. Κλασικής Κιθάρας.

Γ. Σχολή Μονωδίας με τμήμα Μονωδίας και Μελοδραματικής.

3. Στην αίθουσα ομαδικής διδασκαλίας δεν επιτρέπεται η φοίτηση περισσοτέρων των 15 σπουδαστών.

4. Η άδεια ισχύει από το σχολικό έτος 1990 - 1991.

5. Η απόφασή μας αριθ. ΚΑΤΕΧΝ/Δ/23115/1426/14.8.1985 «χορήγηση άδειας ίδρυσης και λειτουργίας Μουσικής Σχολής στη Χριστίνα Τερτίπη» (ΦΕΚ 504/Β/23.8.1985) ανακαλείται.

Η απόφαση αυτή να δημοσιευθεί στην Εφημερίδα της Κυβερνήσεως.

Αθήνα, 5 Οκτωβρίου 1990

Με εντολή Υπουργού
Ο Γενικός Γραμματέας
ΠΑΝΑΓΙΩΤΗΣ ΦΩΤΕΑΣ

ΑΠΟ ΤΟ ΕΘΝΙΚΟ ΤΥΠΟΓΡΑΦΕΙΟ